



DEPARTEMENT DES HAUTES-PYRENEES

COMMUNE D'ANDREST

RESEAU EAU POTABLE

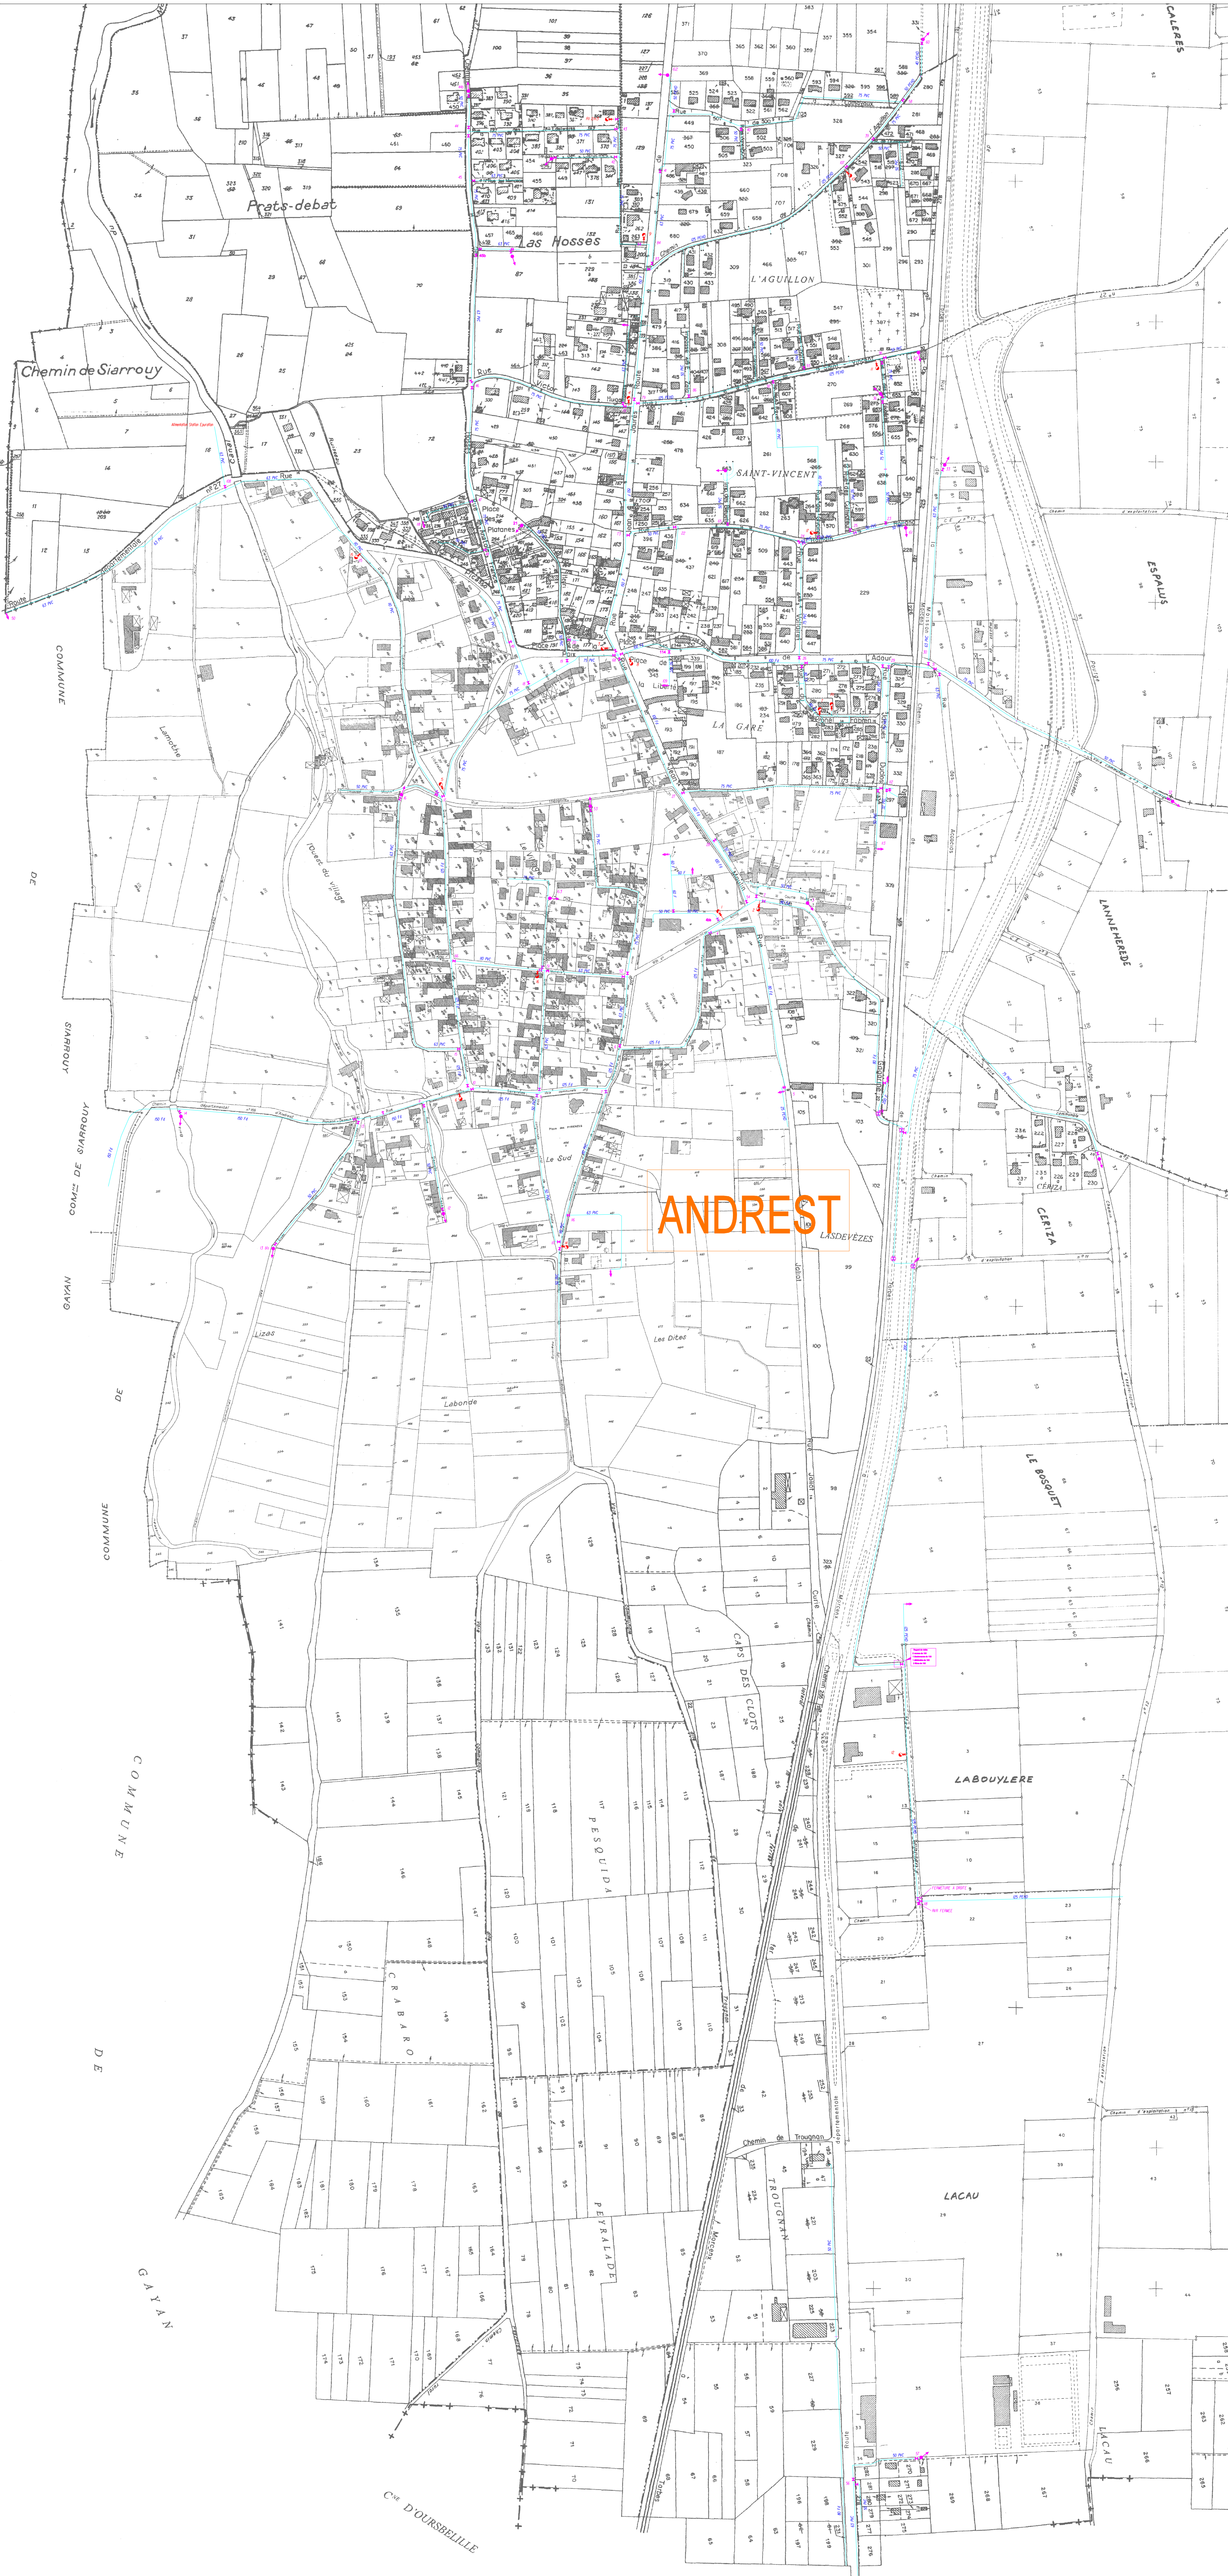

Edité le : 03/2015	Echelle : 1/3500	
Dessiné le :	Par :	Dossier :
Mis à jour le : 12/2014	Par : CL	
		Agence Gers-Pyrénées rue Neil Armstrong 65310 LALOUBÈRE Tél 05 62 56 36 12 - Fax 05 62 56 36 01